


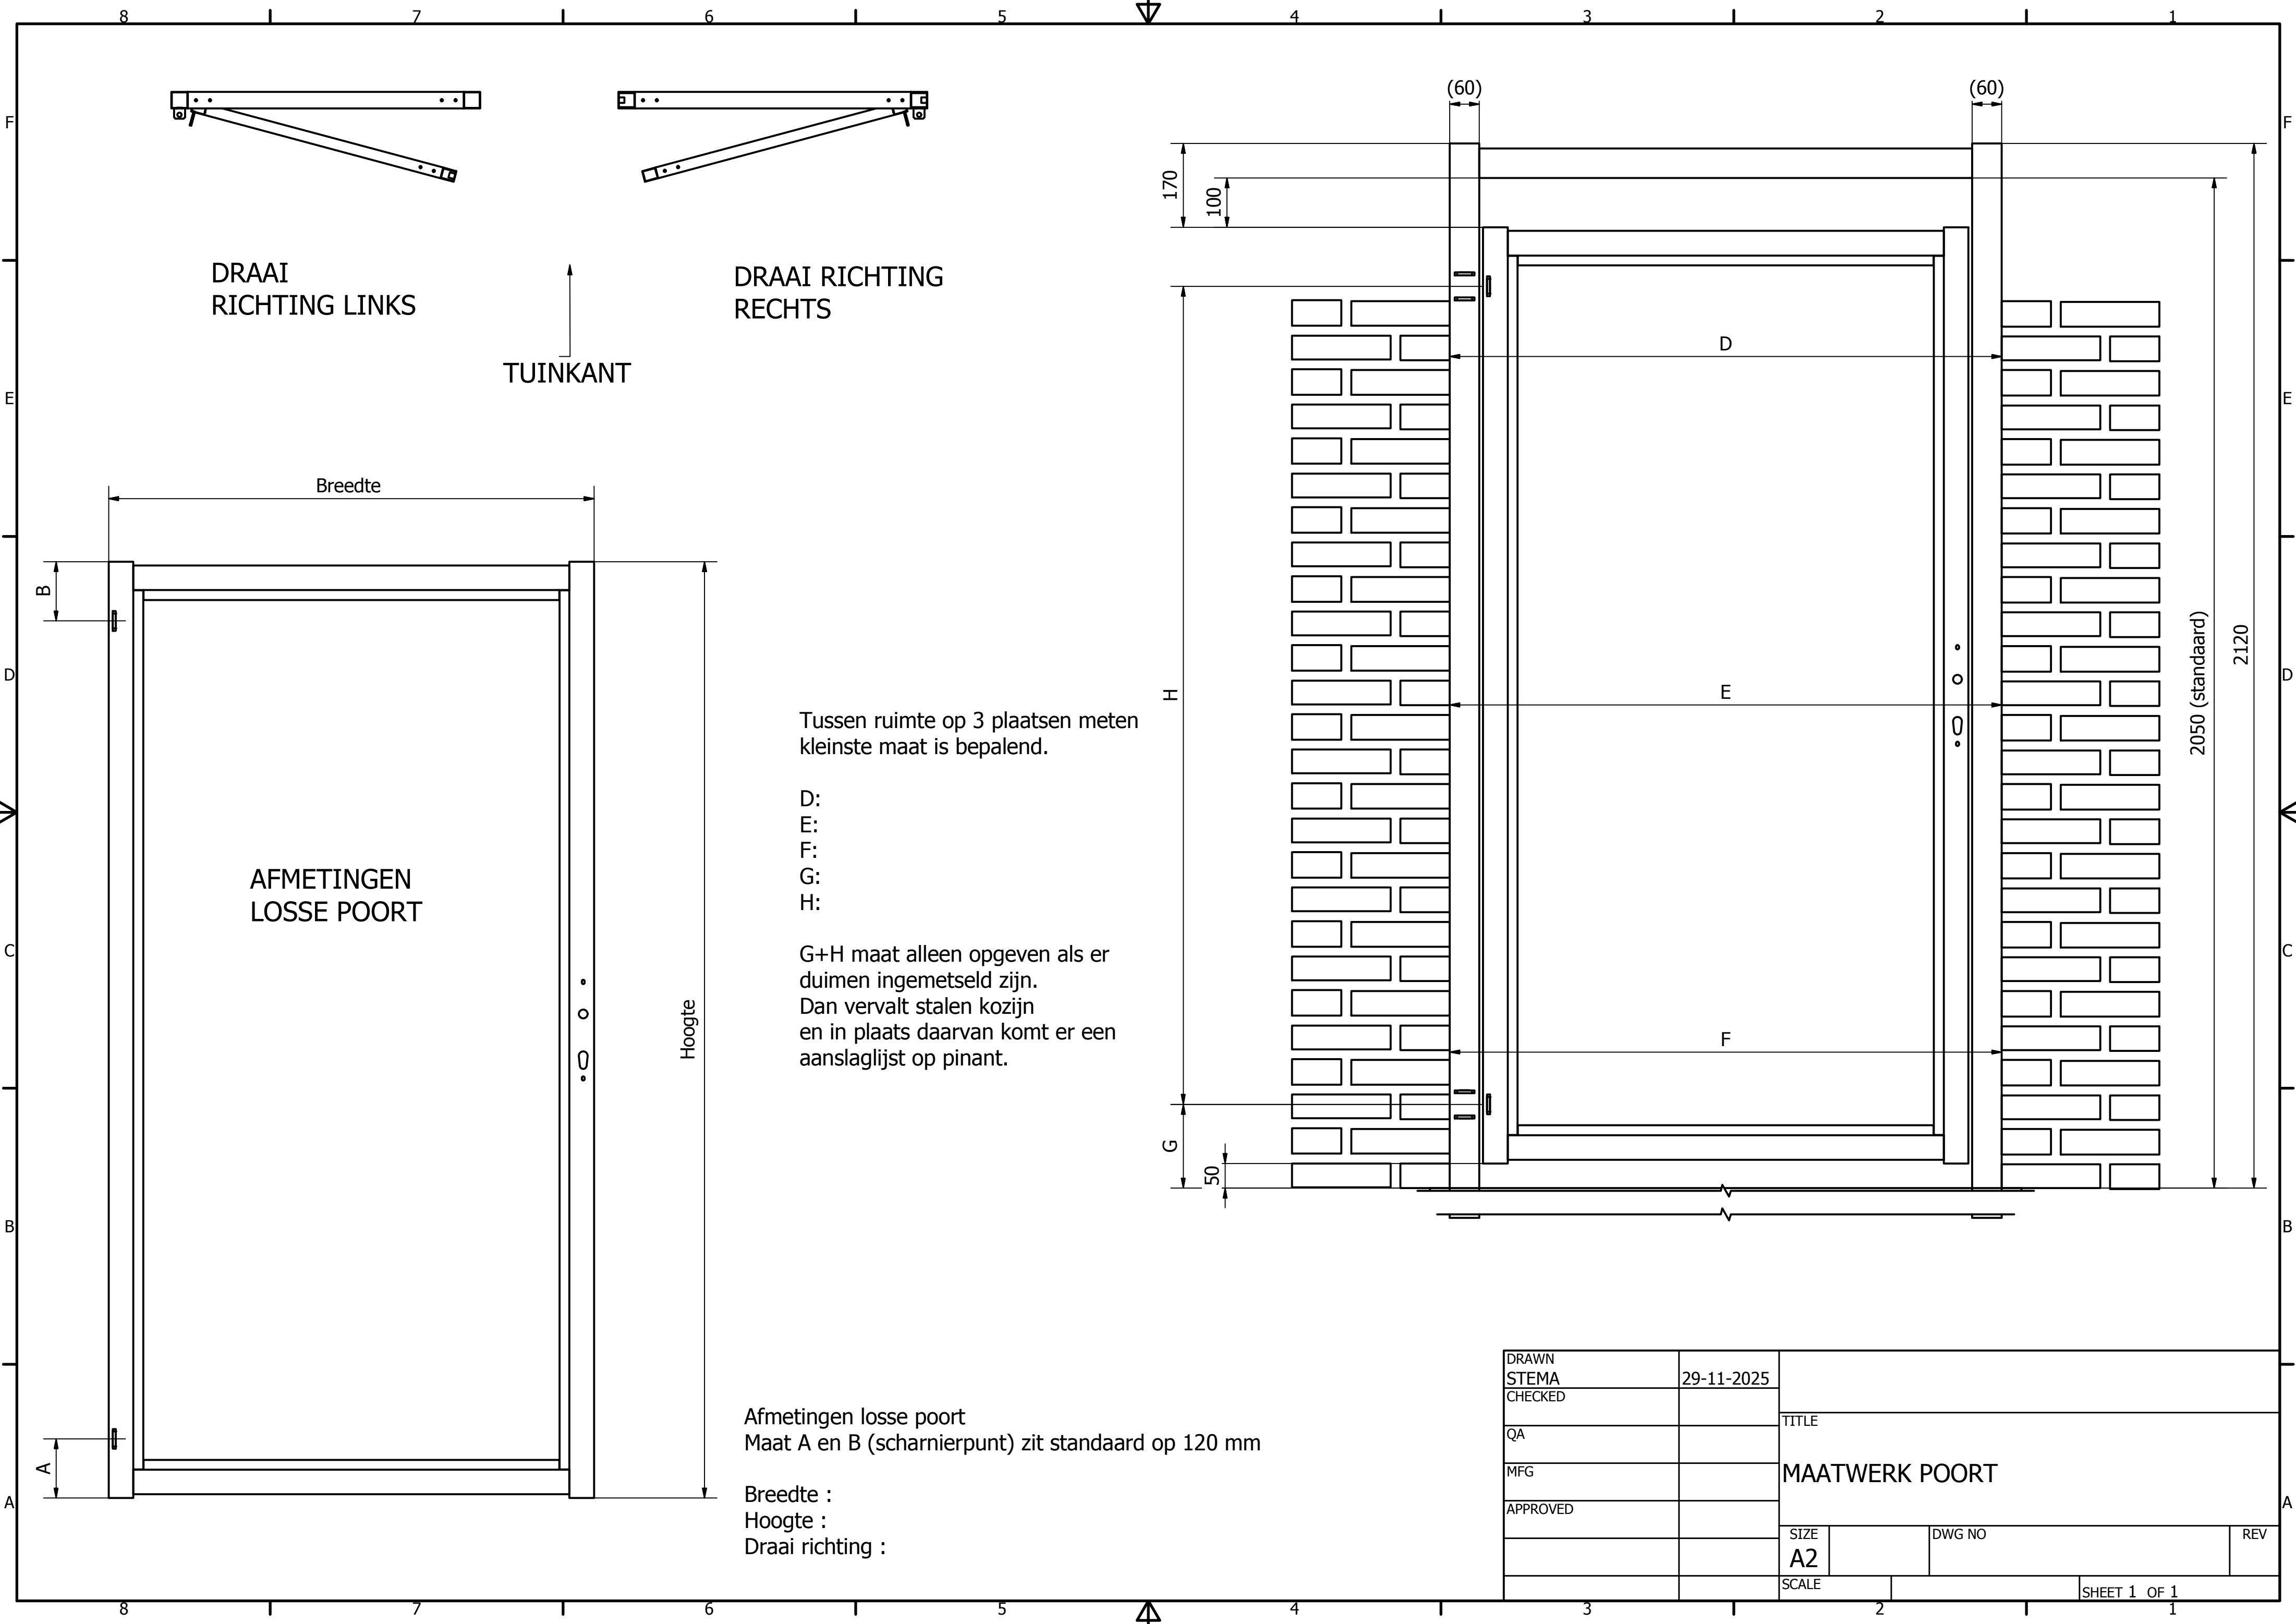

Tussen ruimte op 3 plaatsen meten  
kleinste maat is bepalend.

D:  
E:  
F:  
G:  
H:

G+H maat alleen opgeven als er  
duimen ingemetseld zijn.  
Dan vervalt stalen kozijn  
en in plaats daarvan komt er een  
aanslaglijst op pinant.

Afmetingen losse poort  
Maat A en B (scharnierpunt) zit standaard op 120 mm

Breedte :  
Hoogte :  
Draai richting :

|          |       |            |                |              |     |
|----------|-------|------------|----------------|--------------|-----|
| DRAWN    | STEMA | 29-11-2025 | TITLE          |              |     |
| CHECKED  |       |            |                |              |     |
| QA       |       |            |                |              |     |
| MFG      |       |            |                |              |     |
| APPROVED |       |            | MAATWERK POORT |              |     |
|          |       |            | SIZE           | DWG NO       | REV |
|          |       |            | A2             |              |     |
|          |       |            | SCALE          | SHEET 1 OF 1 |     |